


スライドスリットシャッター参考納まり横断面図

片引きガレージタイプ
採光通風機能なし
外鍵シリンダー錠付

室内

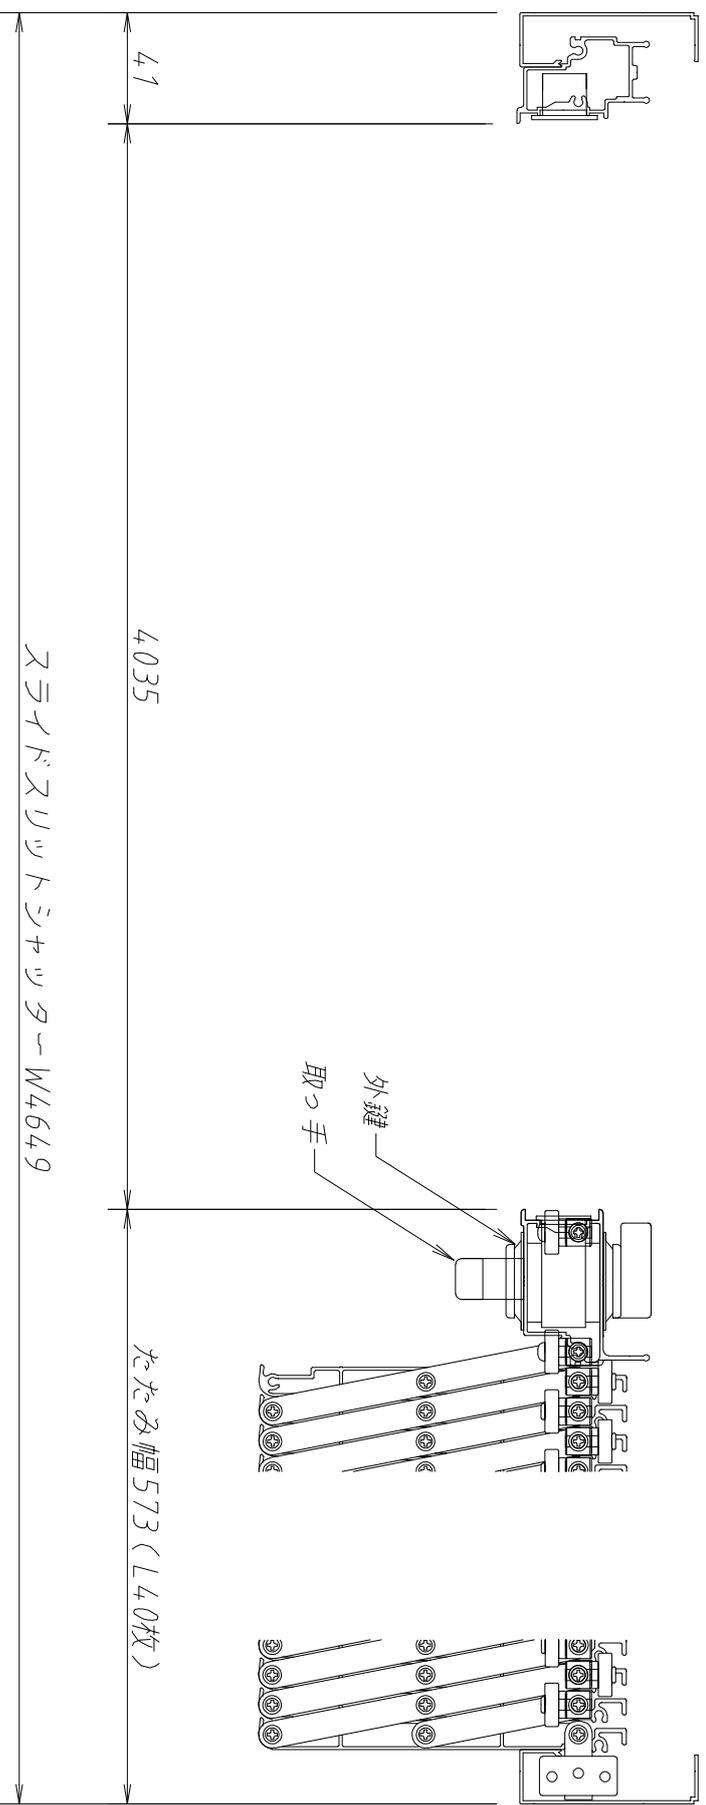

株式会社アスレスト